


" SOUK ERBAA "

A HOUNT SOUK DJEREA

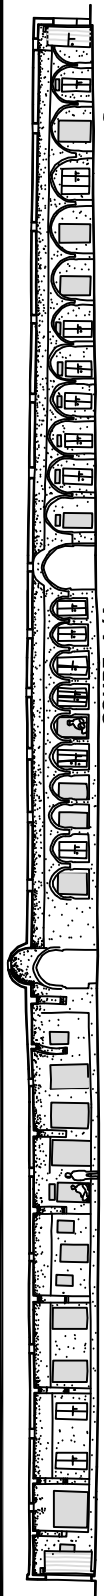

COUPE A/A
Echelle 1/300




COUPE B/B
Echelle 1/300

PHOTOS DU SOUK			



PLAN DE SITUATION
Echelle 1/5000

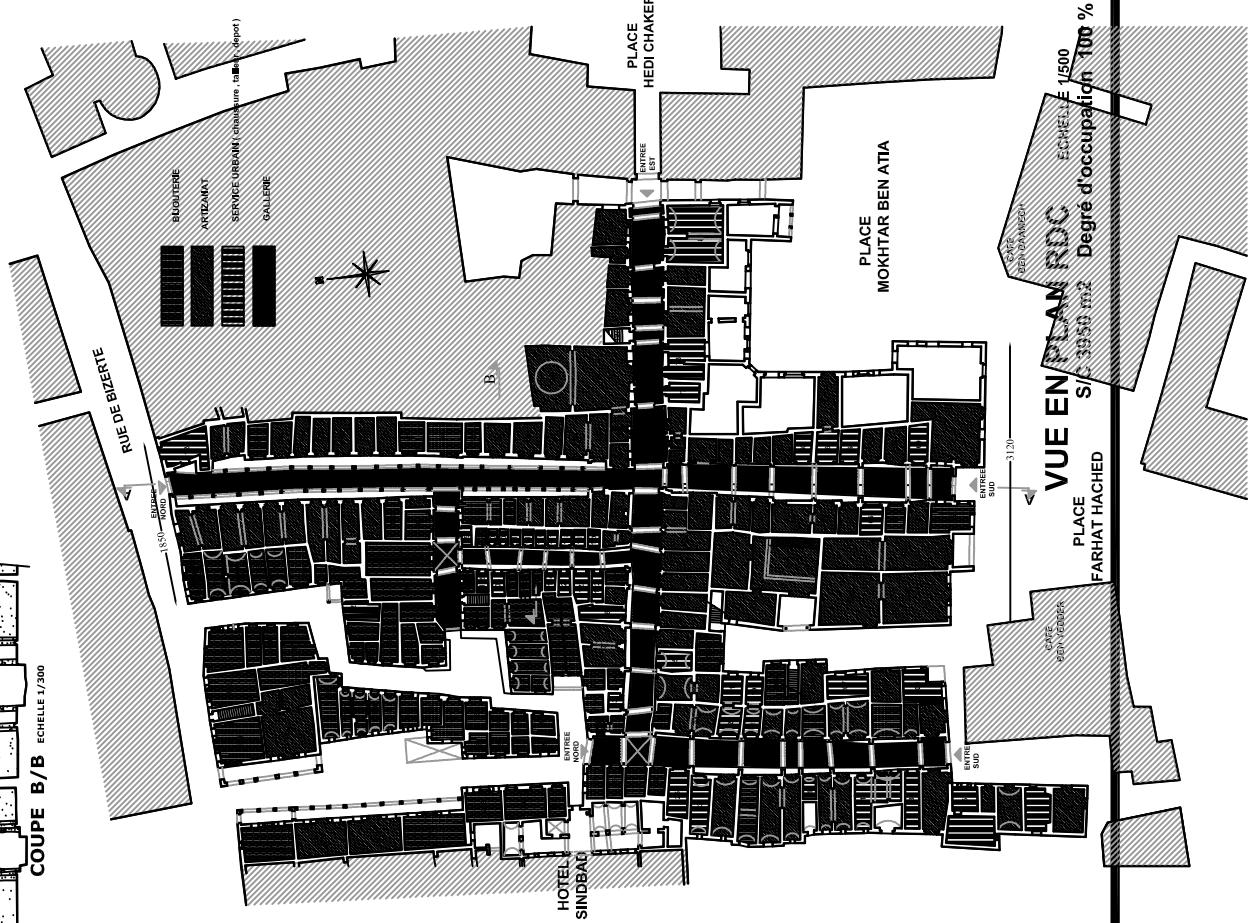

VUE EN PLAN RDC
Echelle 1/500
S.C. 33.50.012
Degre d'occupation 100 %